

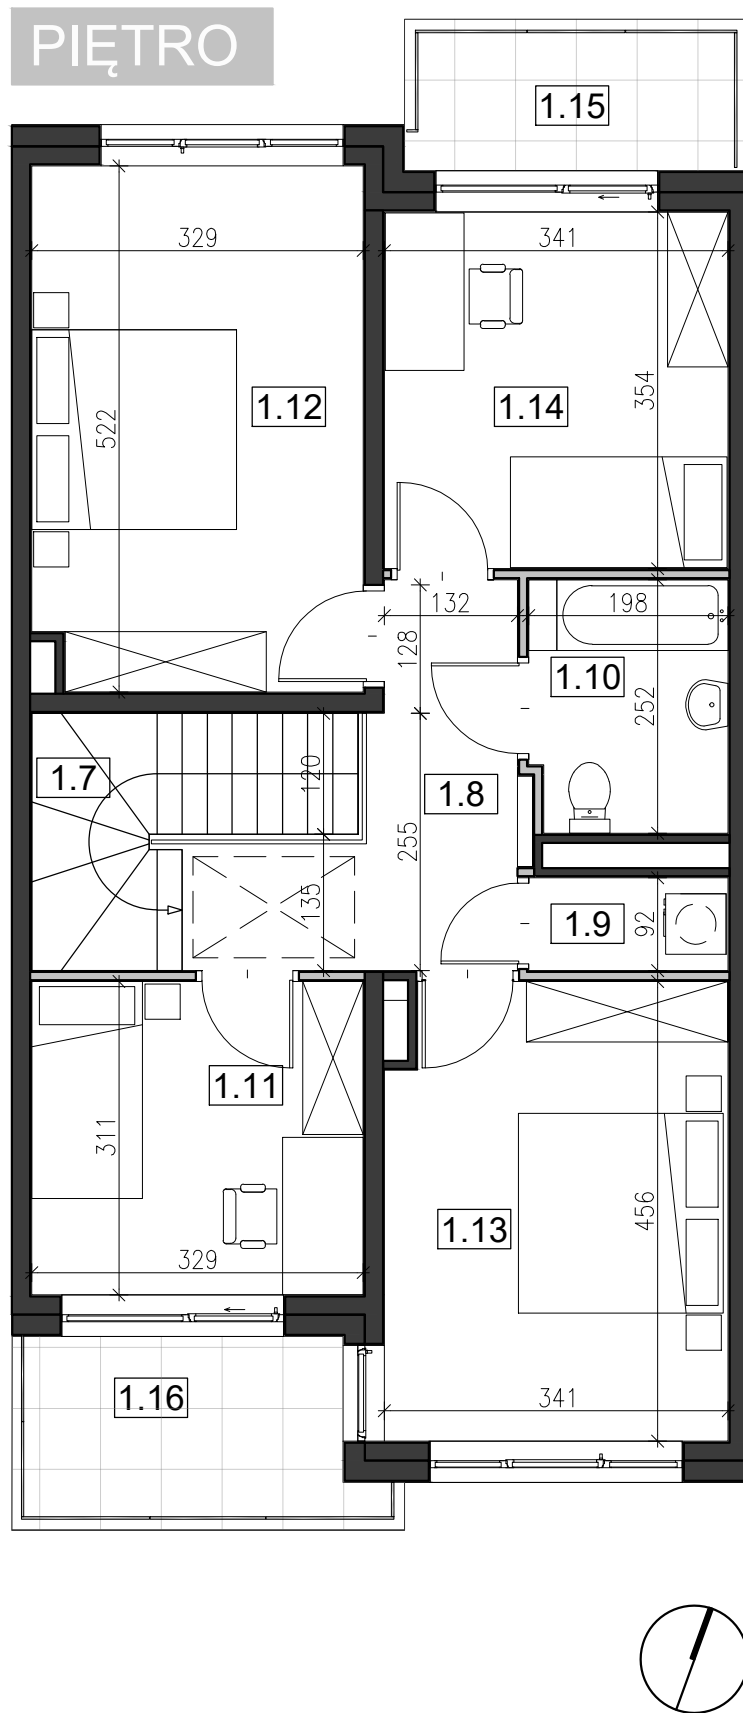


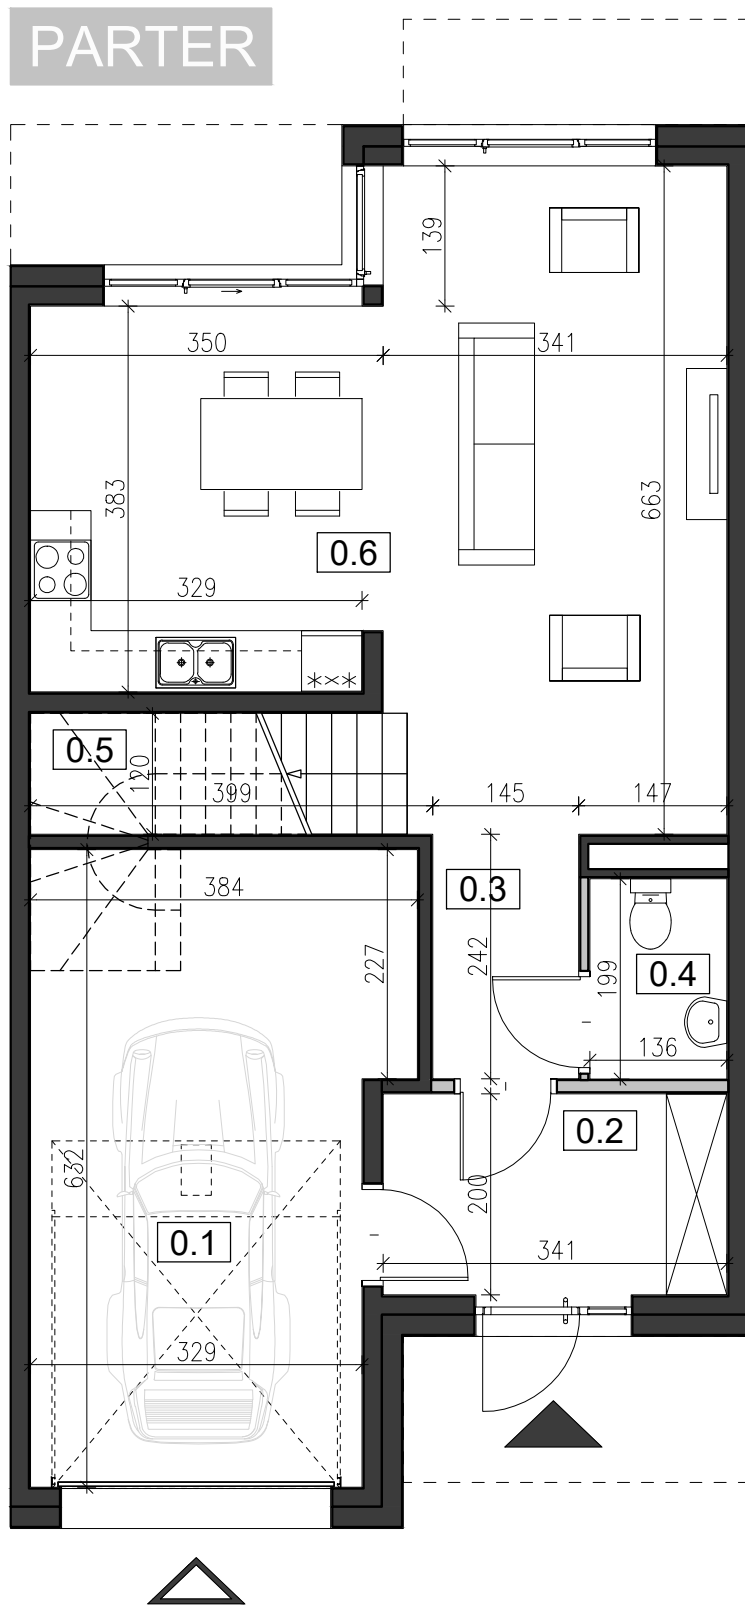

ADRES INWESTYCJI:  
UL. JASTRZĘBIA 44, 64-920 PIŁA

|                       |                       |
|-----------------------|-----------------------|
| NUMER LOKALU          | D2                    |
| POWIERZCHNIA UŻYTKOWA | 146,48 m <sup>2</sup> |
| POWIERZCHNIA DZIAŁKI  | 222,39 m <sup>2</sup> |

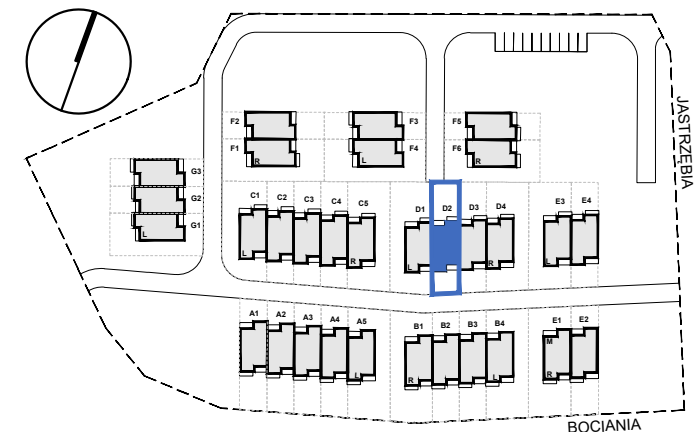

| PARTER - ZESTAWIENIE POWIERZCHNI |                 |                     |
|----------------------------------|-----------------|---------------------|
| NR                               | NAZWA           | POW. m <sup>2</sup> |
| 0.1                              | Garaż           | 22.05               |
| Pow. dodatkowa                   |                 | 22.05               |
| 0.2                              | Przedśionek     | 6.80                |
| 0.3                              | Hol wejściowy   | 3.53                |
| 0.4                              | Toaleta         | 2.70                |
| 0.5                              | Kom. pionowa    | 2.10                |
| 0.6                              | Salon z aneksem | 35.57               |
| Pow. użytkowa mieszkaniowa       |                 | 50.71               |
| Powierzchnia kondygnacji         |                 | 72,77m <sup>2</sup> |

| PIĘTRO - ZESTAWIENIE POWIERZCHNI |              |                      |
|----------------------------------|--------------|----------------------|
| NR                               | NAZWA        | POW. m <sup>2</sup>  |
| 1.7                              | Kom. pionowa | 4.35                 |
| 1.8                              | Komunikacja  | 8.14                 |
| 1.9                              | Pralnia      | 1.82                 |
| 1.10                             | Łazienka     | 4.88                 |
| 1.11                             | Pokój        | 10.23                |
| 1.12                             | Pokój        | 16.98                |
| 1.13                             | Pokój        | 15.25                |
| 1.14                             | Pokój        | 12.07                |
| 1.15                             | Balkon       | 5.11                 |
| 1.16                             | Taras        | 5.96                 |
| Pow. użytkowa piętra             |              | 73.71                |
| Powierzchnia użytkowa budynku    |              | 146,48m <sup>2</sup> |

Inwestor:  
**LNN** Spółka z o.o.  
02-972 Warszawa,  
ul. Herbu Janina 5 / U1