

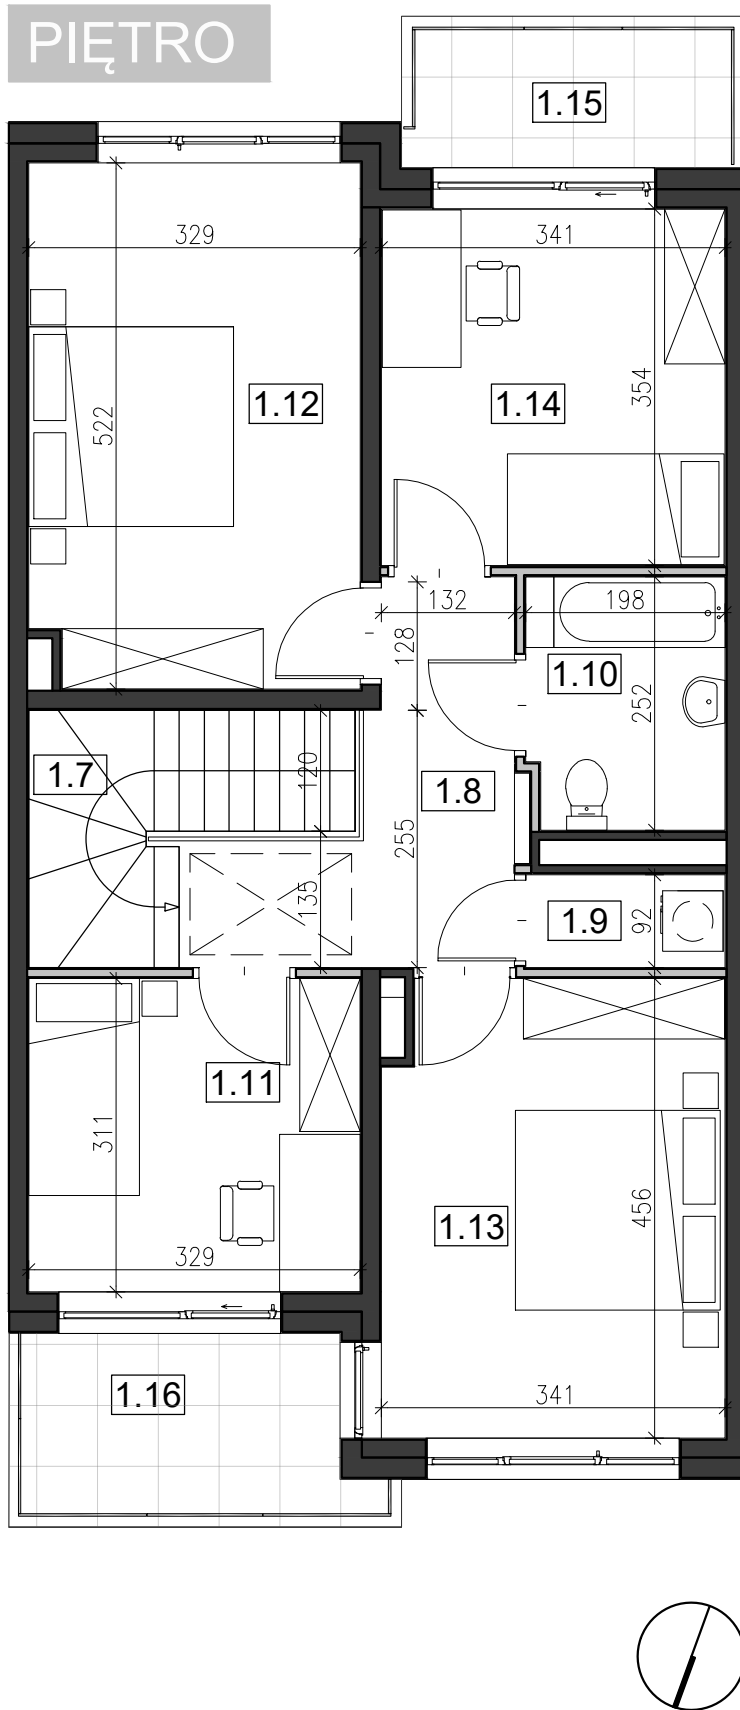


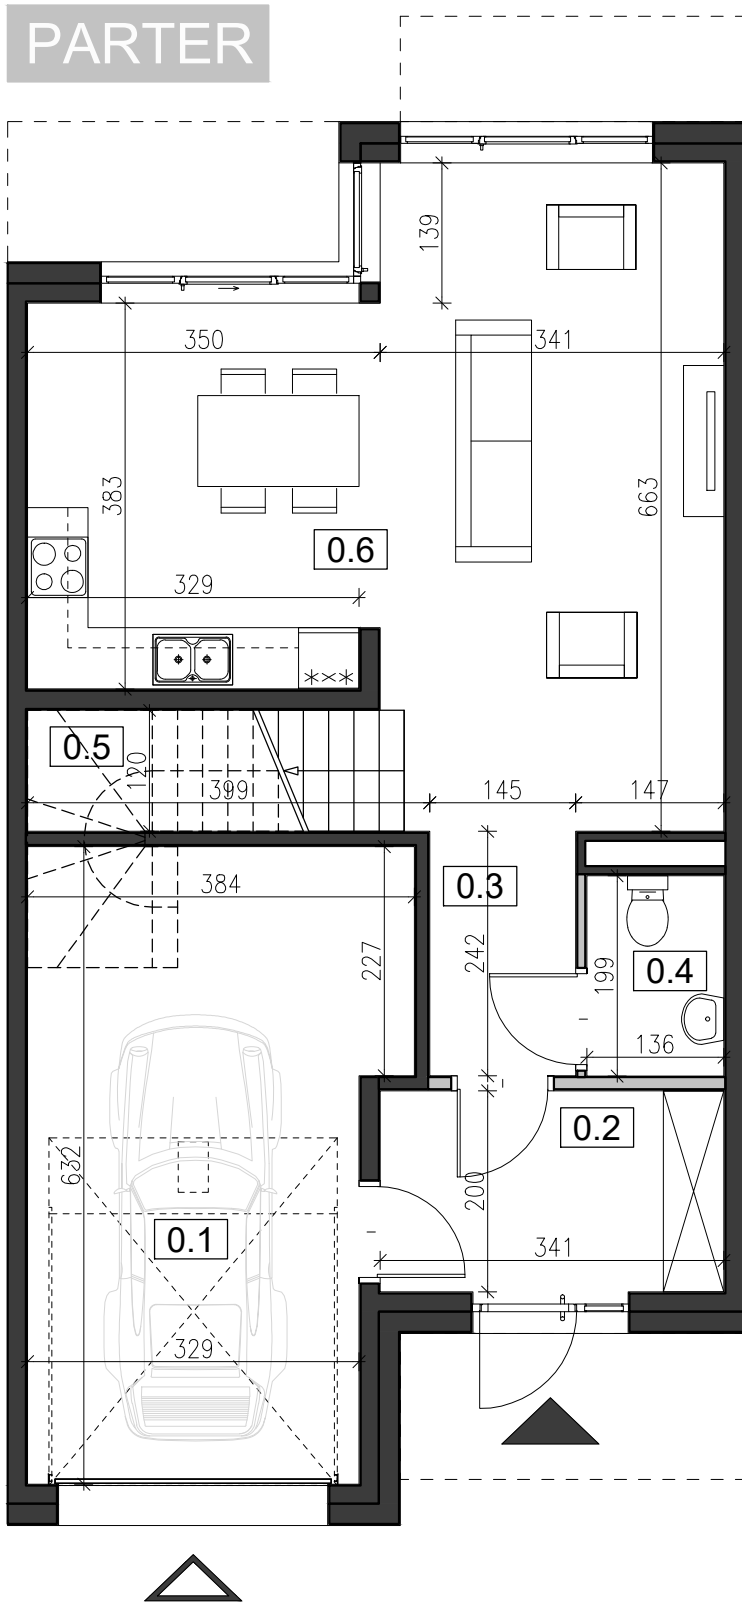

ADRES INWESTYCJI:
UL. JASTRZĘBIA 44, 64-920 PIŁA

NUMER LOKALU	E2
POWIERZCHNIA UŻYTKOWA	146,48 m ²
POWIERZCHNIA DZIAŁKI	223,22 m ²

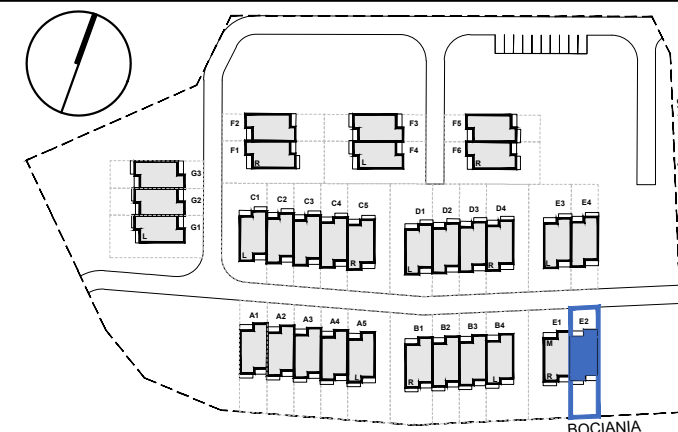

PARTER - ZESTAWIENIE POWIERZCHNI		
NR	NAZWA	POW. m ²
0.1	Garaż	22.05
Pow. dodatkowa		22.05
0.2	Przedśionek	6.80
0.3	Hol wejściowy	3.53
0.4	Toaleta	2.70
0.5	Kom. pionowa	2.10
0.6	Salon z aneksem	35.57
Pow. użytkowa mieszkaniowa		50.71
Powierzchnia kondygnacji		72,77m ²

PIĘTRO - ZESTAWIENIE POWIERZCHNI		
NR	NAZWA	POW. m ²
1.7	Kom. pionowa	4.35
1.8	Komunikacja	8.14
1.9	Pralnia	1.82
1.10	Łazienka	4.88
1.11	Pokój	10.23
1.12	Pokój	16.98
1.13	Pokój	15.25
1.14	Pokój	12.07
1.15	Balkon	5.11
1.16	Taras	5.96
Pow. użytkowa piętra		73.71
Powierzchnia użytkowa budynku		146,48m ²

Inwestor:
LNN Spółka z o.o.
02-972 Warszawa,
ul. Herbu Janina 5 / U1